

**Agenzia del Territorio  
CATASTO FABBRICATI  
Ufficio Provinciale di  
Roma**

Dichiarazione protocollo n. RM0219940 del 24/03/2005

Planimetria di u.i.u. in Comune di Roma

Via Copparo

civ. 30

Identificativi Catastali:

Sezione:  
Foglio: 1125  
Particella: 2586  
Subalterno: 23

Compilata da:  
Maresi Massimo

Iscritto all'albo:  
Geometri


Prov. Roma

N. 7340

Scheda n. 1

Scala 1:100


PIANTA PIANO TERZO  
ABITAZIONE INT. 6  
H=2.70

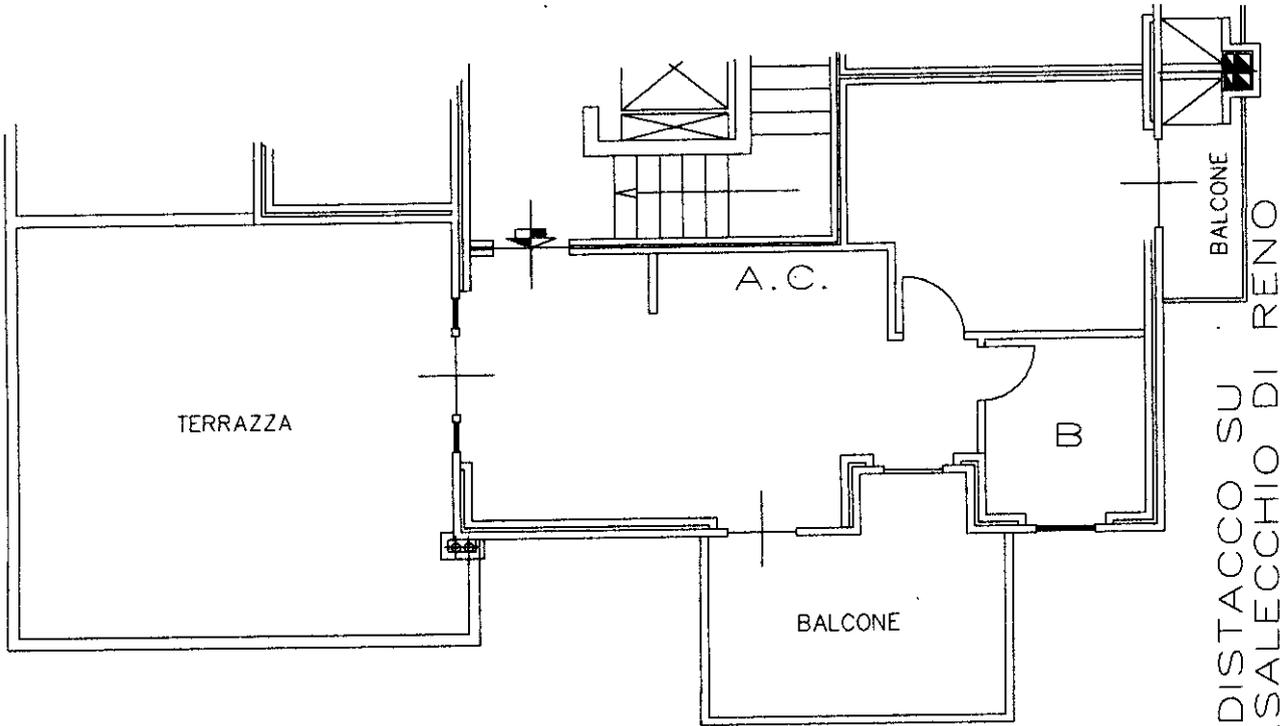

DISTACCO SU  
VIA COPPARO

DISTACCO SU  
VIA CASALECCHIO DI RENO

Rapp. 1:100

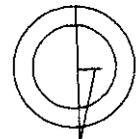

NORD

Ultima planimetria in atti