


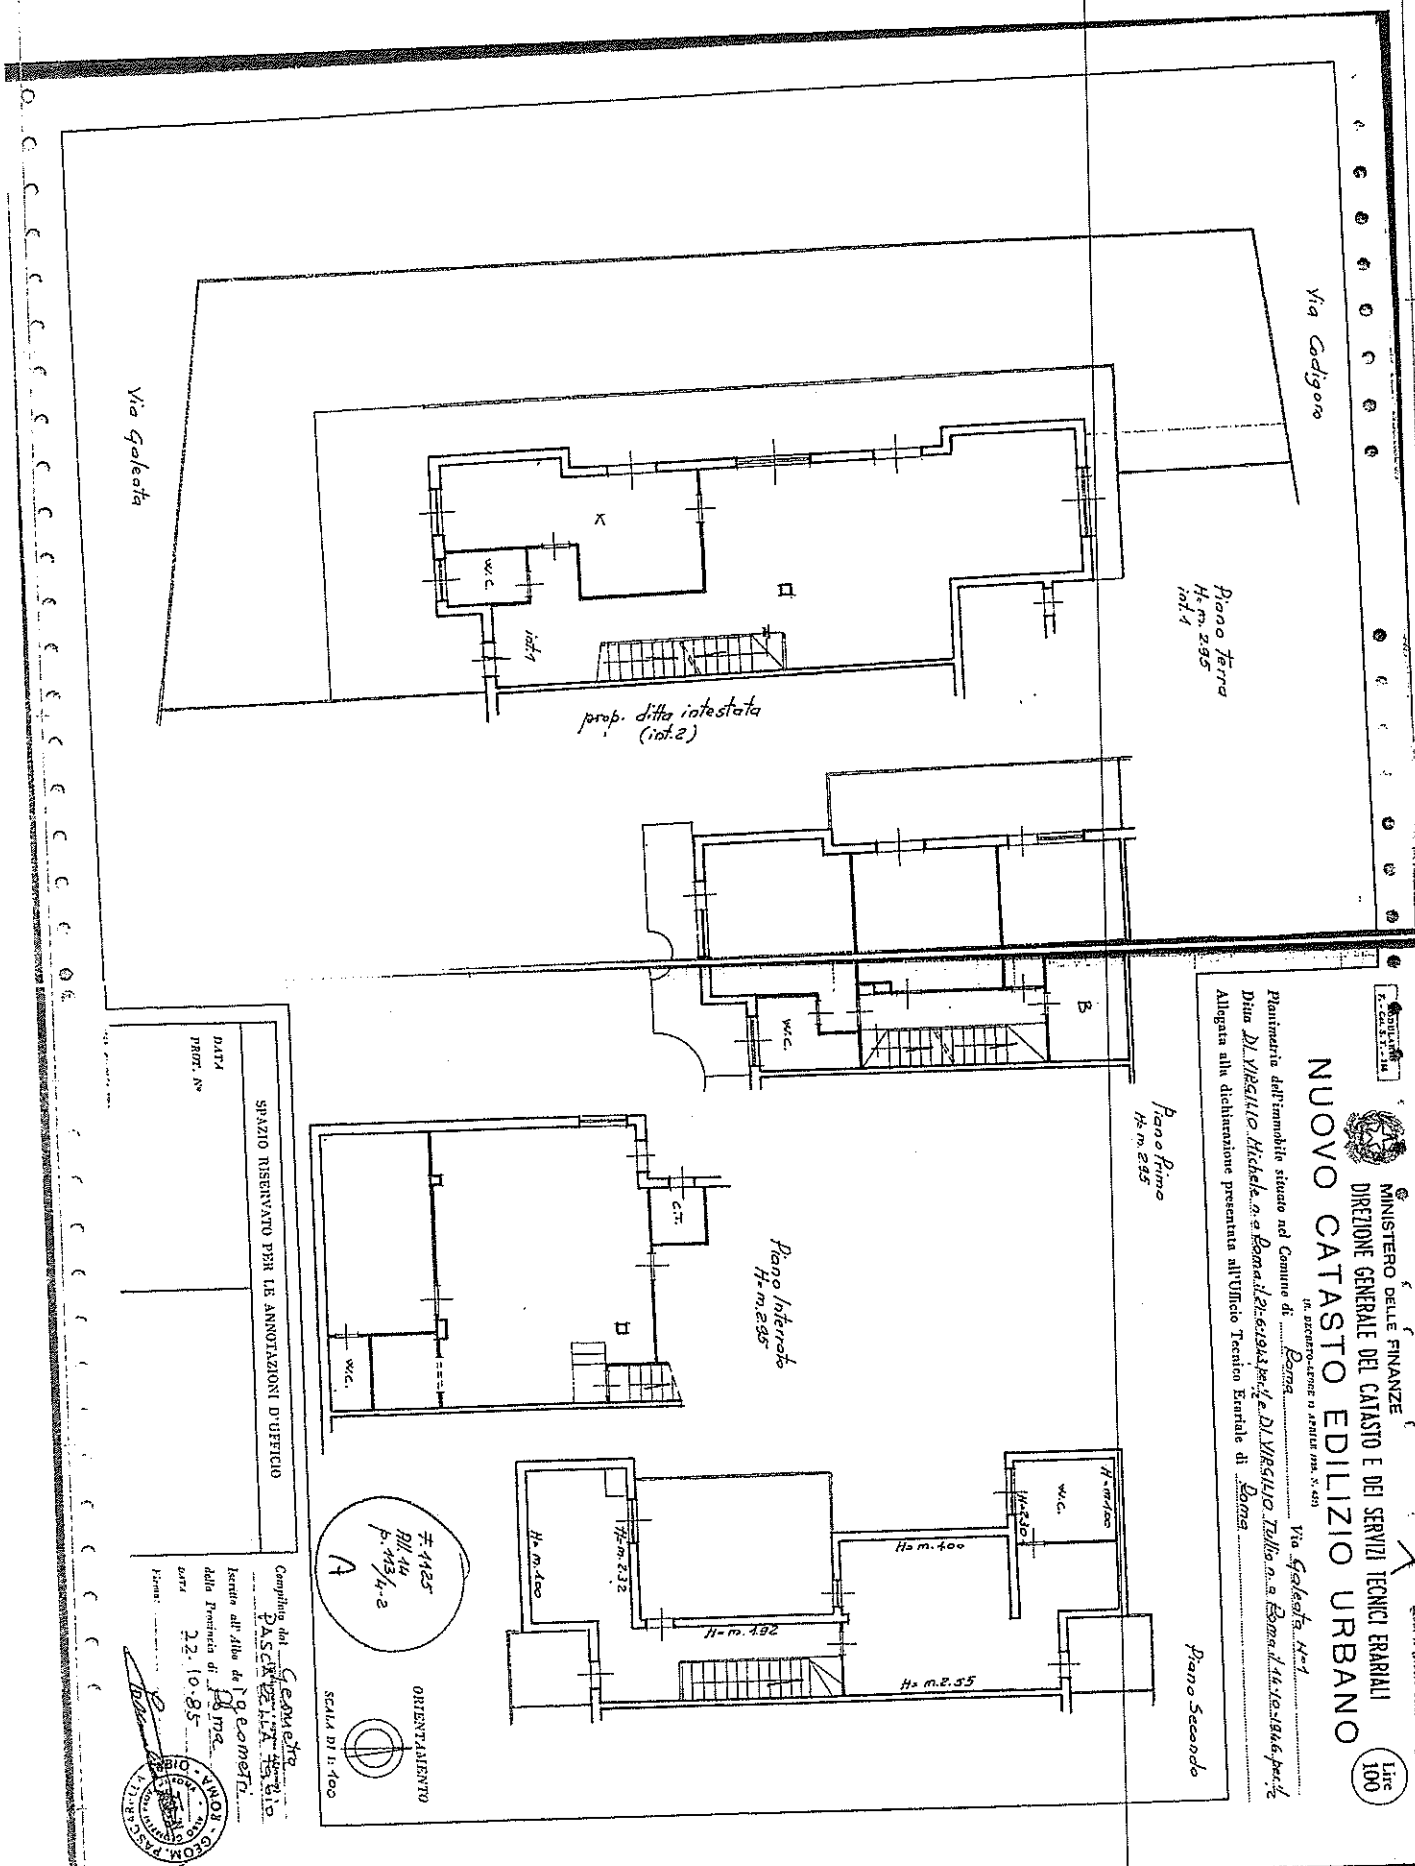

Catasto dei Fabbricati - Situazione al 22/03/2018 - Comune di ROMA (H501) - < Foglio: 1125 - Particella: 113 - Subalterno: 2 >
VIA GALEATA n. 1 piano: S1-T-1-2 interno: 1;