

Agenzia delle Entrate
CATASTO FABBRICATI
Ufficio Provinciale di
Rieti

Dichiarazione protocollo n. _____ del _____
Planimetria di u.i.u. in Comune di Leonessa
Viale Francesco Crispi


civ. 16

Identificativi Catastali:
Sezione:
Foglio: 95
Particella: 124
Subalterno: 8

Compilata da:
Coppari Pierluigi
Iscritto all'albo:
Geometri
Prov. Rieti

N. 716

Scheda n. 1 Scala 1:200

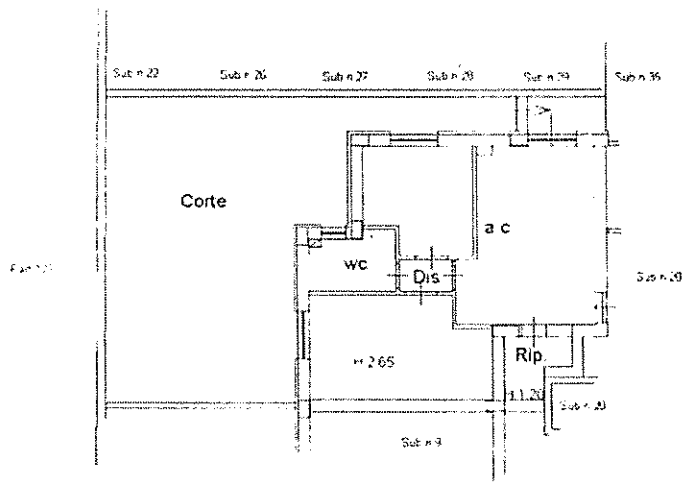

PIANO TERRA



Agenzia delle Entrate
CATASTO FABBRICATI
Ufficio Provinciale di
Rieti

Dichiarazione protocollo n. _____ del _____
Planimetria di u.i.u. in Comune di Leonessa
Viale Francesco Crispi _____


civ. 16

Identificativi Catastali:
Sezione:
Foglio: 95
Particella: 124
Subalterno: 9

Compilata da:
Coppari Pierluigi
Iscritto all'albo:
Geometri
Prov. Rieti

N. 716

Scheda n. 1 Scala 1:200

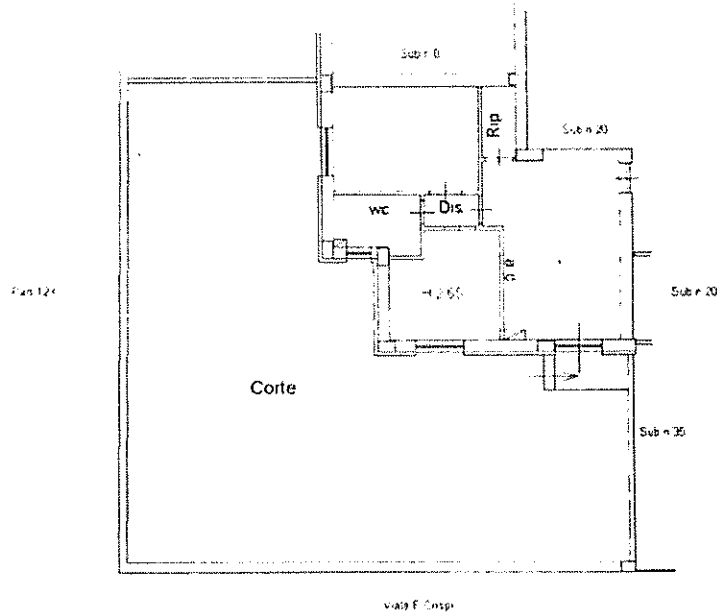

PIANO TERRA



Agenzia delle Entrate
CATASTO FABBRICATI
Ufficio Provinciale di
Rieti

Dichiarazione protocollo n. _____ del _____
Planimetria di u.i.u. in Comune di Leonessa
Viale Francesco Crispi

civ. 16

Identificativi Catastali:
Sezione:
Foglio: 95
Particella: 124
Subalterno: 10


Compilata da:
Coppari Pierluigi
Iscritto all'albo:
Geometri

Prov. Rieti

N. 716

Scheda n. 1

Scala 1:200

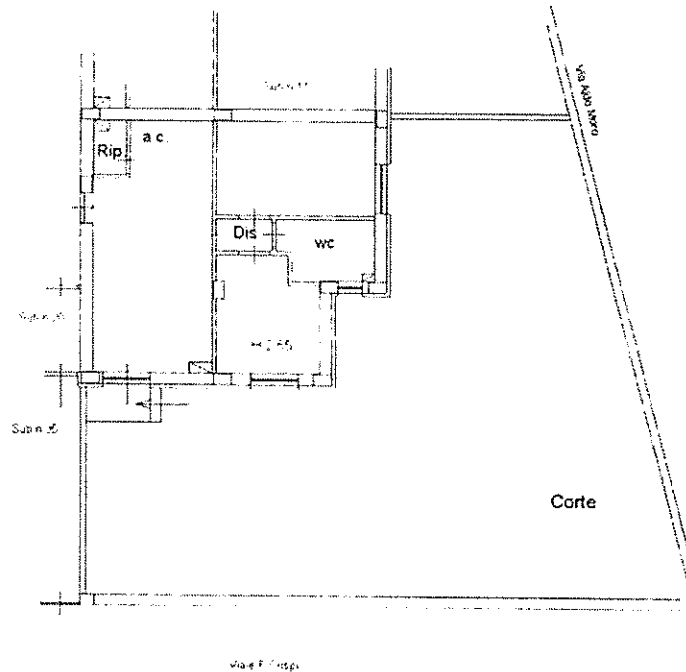

PIANO TERRA



Agenzia delle Entrate
CATASTO FABBRICATI
Ufficio Provinciale di
Rieti

Dichiarazione protocollo n. _____ del _____
Planimetria di u.i.u. in Comune di Leonessa
Viale Francesco Crispi

civ. 16


Identificativi Catastali:
Sezione:
Foglio: 95
Particella: 124
Subalterno: 11

Compilata da:
Coppari Pierluigi
Iscritto all'albo:
Geometri
Prov. Rieti

N. 716

Scheda n. 1

Scala 1:200

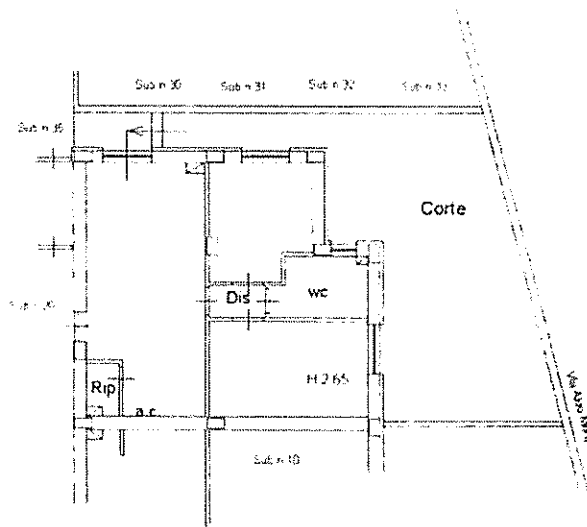

PIANO TERRA



Agenzia delle Entrate
CATASTO FABBRICATI
Ufficio Provinciale di
Rieti

Dichiarazione protocollo n. _____ del _____
Planimetria di u.i.u. in Comune di Leonessa
Viale Francesco Crispi _____

civ. 16

Identificativi Catastali:
Sezione:
Foglio: 95
Particella: 124
Subalterno: 12


Compilata da:
Coppari Pierluigi
Iscritto all'albo:
Geometri

Prov. Rieti

N. 716

Scheda n. 1

Scala 1:200

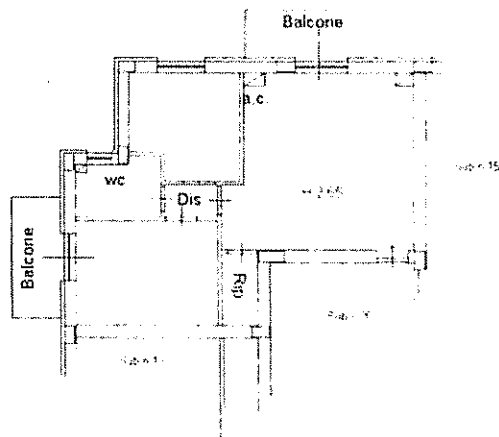


PIANO PRIMO



Agenzia delle Entrate
CATASTO FABBRICATI
Ufficio Provinciale di
Rieti

Dichiarazione protocollo n. _____ del _____
Planimetria di u.i.u. in Comune di Leonessa
Viale Francesco Crispi civ. 16
Identificativa Catastali: _____
Sezione: _____
Foglio: 95
Particella: 124
Subalterno: 13
Compilata da:
Coppari Pierluigi
Iscritto all'albo:
Geometri
Prov. Rieti N. 716

Scheda n. 1 Scala 1:200

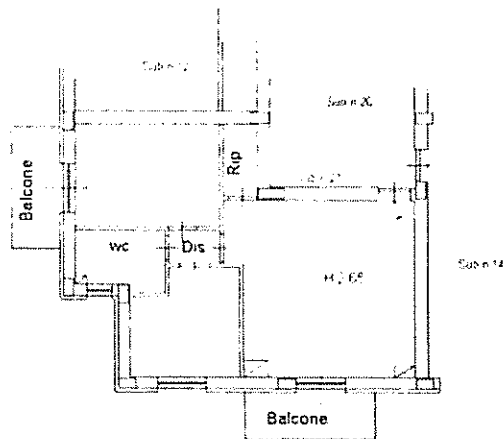

PIANO PRIMO



Agenzia delle Entrate
CATASTO FABBRICATI
Ufficio Provinciale di
Rieti

Dichiarazione protocollo n. _____ del _____
Planimetria di u.i.u. in Comune di Leonessa
Viale Francesco Crispi

civ. 16

Identificativi Catastali:
Sezione:
Foglio: 95
Particella: 124
Subalterno: 14


Compilata da:
Coppari Pierluigi
Iscritto all'albo:
Geometri

Prov. Rieti

N. 716

Scheda n. 1

Scala 1:200

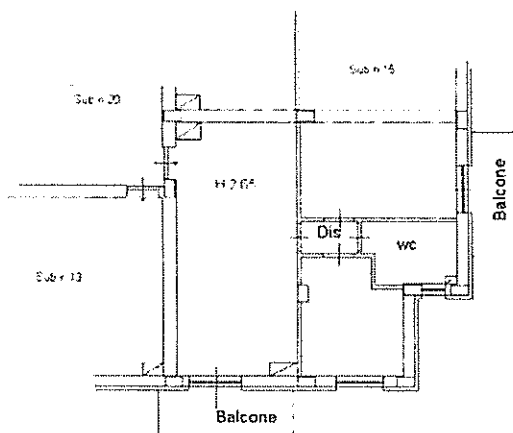

PIANO PRIMO



Agenzia delle Entrate
CATASTO FABBRICATI
Ufficio Provinciale di
Rieti

Dichiarazione protocollo n. _____ del _____
Planimetria di u.i.u. in Comune di Leonessa
Viale Francesco Crispi _____

civ. 16

Identificativi Catastali:
Sezione:
Foglio: 95
Particella: 124
Subalterno: 15


Compilata da:
Coppari Pierluigi
Iscritto all'albo:
Geometri

Prov. Rieti

N. 716

Scheda n. 1

Scala 1:200

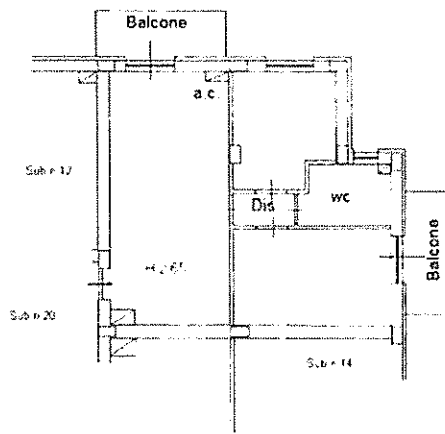

PIANO PRIMO

