

Data: 11/06/2013 - n. T322334 - Richiedente: CSTBBR71P44H501F


Agenzia del Territorio CATASTO FABBRICATI Ufficio Provinciale di Roma	Dichiarazione protocollo n. RM0456725 del 10/06/2013 Planimetria di u.i.u. in Comune di Roma Via Frassinoro civ. 1	
	Identificativi Catastali: Sezione: Foglio: 1125 Particella: 1143 Subalterno: 10	Compilata da: Costantino Barbara Iscritto all'albo: Architetti Prov. Roma N. 135B

Scheda n. 1 Scala 1:100

Appartamento
Piano 2 (sottotetto)
Int. 7
H=max 2,50

Distacco con Via Minerbio

Distacco con Via Frassinoro

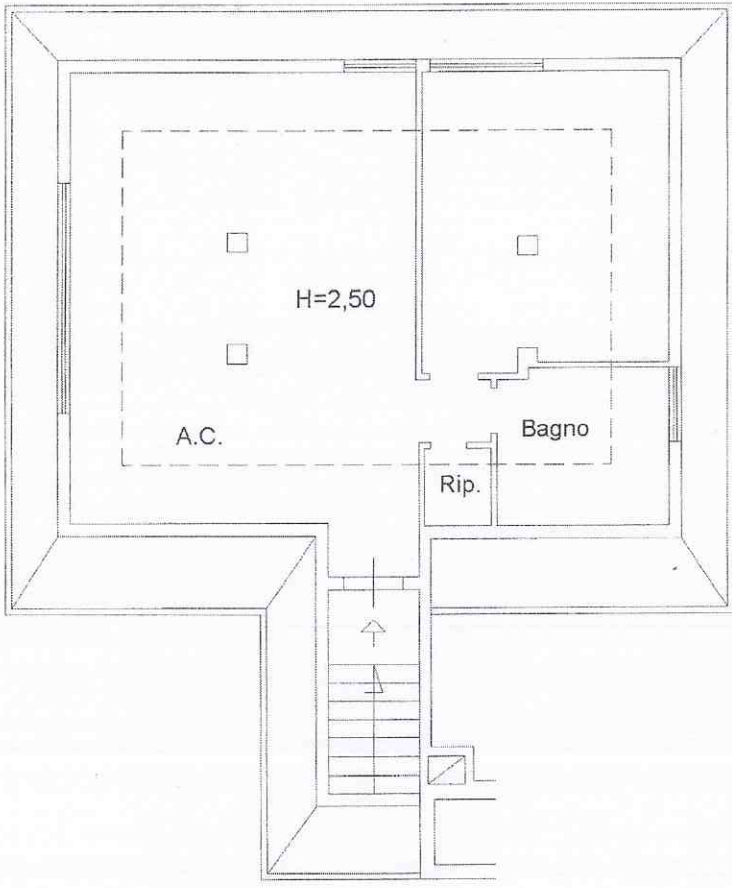

Catasto dei fabbricati - Situazione al 11/06/2013 - Comune di ROMA (H501) - Foglio: 1125 - Particella: 1143 - Subalterno: 10 - VIA FRASSINORO n. 1 piano: 2 interno: 7;

Ultima planimetria in atti

Data: 11/06/2013 - n. T322334 - Richiedente: CSTBBR71P44H501F
Totale schede: 1 - Formato di acquisizione: A4(210x297) - Formato stampa richiesto: A4(210x297)