

**Agenzia del Territorio
CATASTO FABBRICATI
Ufficio Provinciale di
Roma**

Dichiarazione protocollo n. 000972999 del 25/11/2002

Planimetria di u.i.u. in Comune di Roma

S. Arcangelo Di Romagna

civ. 119

Identificativi Catastali:

Sezione:

Foglio: 1125

Particella: 474

Subalterno: 503

Compilata da:
Cappelli Eugenio

Iscritto all'albo:
Geometri

Prov. Roma


N. 7609

Scheda n. 1

Scala 1:100

SCHEDA D n° 0912811

PIANO PRIMO
int. 7

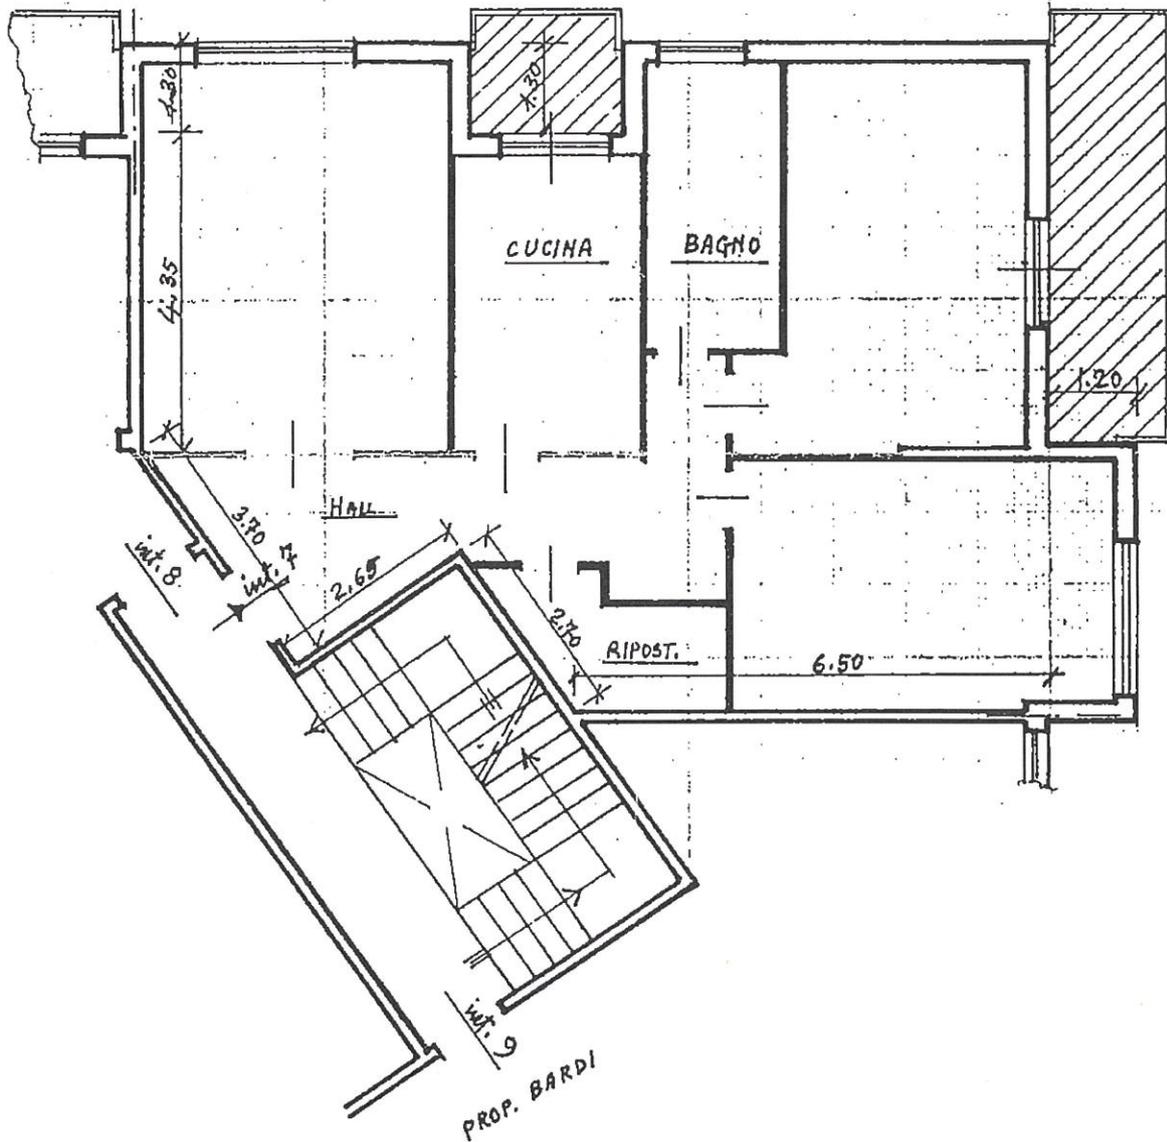

ORIENTAMENTO



SCALA DI 1:100

Ultima planimetria in atti

Data: 14/10/2022 - n. T295163 - Richiedente: TRNLSS81B08H501V

Totale schede: 1 - Formato di acquisizione: A4(210x297) - Formato stampa richiesto: A4(210x297)