

**Agenzia delle Entrate
CATASTO FABBRICATI
Ufficio Provinciale di
Roma**

Dichiarazione protocollo n. RM0145659 del 21/03/2017

Planimetria di u.i.u. in Comune di Roma

Via Ciserano

civ. 32

Identificativi Catastali:

Sezione:

Foglio: 1108

Particella: 504

Subalterno: 510

Compilata da:
Sacchini Giulia

Iscritto all'albo:
Architetti

Prov. Roma

N. 21336

Scheda n. 1


Scala 1:100

DISTACCO DA ALTRA PROPRIETA'

**APPARTAMENTO
PIANO SECONDO
INTERNO 6
H. 3,00 M**

DISTACCO DA
ALTRA PROPRIETA'

DISTACCO DA
ALTRA
PROPRIETA'

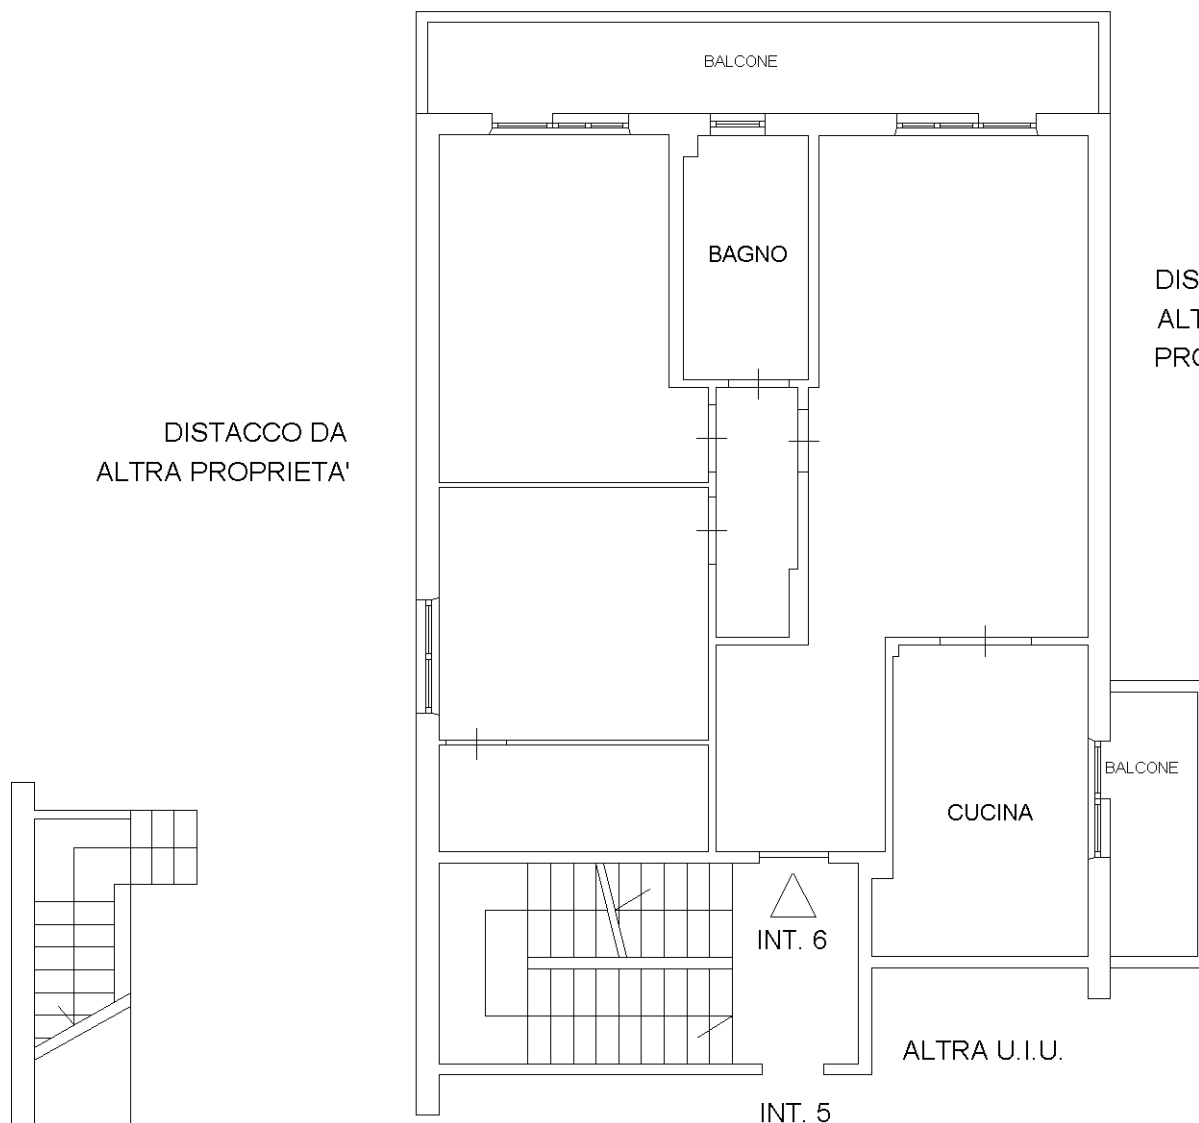

**CANTINA
PIANO S1
INTERNO 6
H. 2,75 M**

Ultima planimetria in atti

Catasto dei Fabbricati - Situazione al 24/04/2023 - Comune di ROMA(H501) - < Foglio 1108 - Particella 504 - Subalterno 510 >
VIA CISERANO n. 32 Interno 6 Piano 2-S1