

Agenzia del Territorio
CATASTO FABBRICATI
 Ufficio Provinciale di
 Roma

Dichiarazione protocollata n. RM1203317 del 12/10/2010

Planimetria di u.i.u. in Comune di Roma

Via Codigoro

civ. 10

Identificativi Catastali:

Sezione:

Foglio: 1125

Particella: 656

Subalterno: 502

Compilata da:

Sampaolesi Valentina

Iscritto all'albo:

Architetti

Prov. Roma

N. 290


Scheda n. 1

Scala 1:100

NEGOZIO
 PIANO TERRA
 H=m. 3,77

B.C.N.C.

VIA CODIGORO

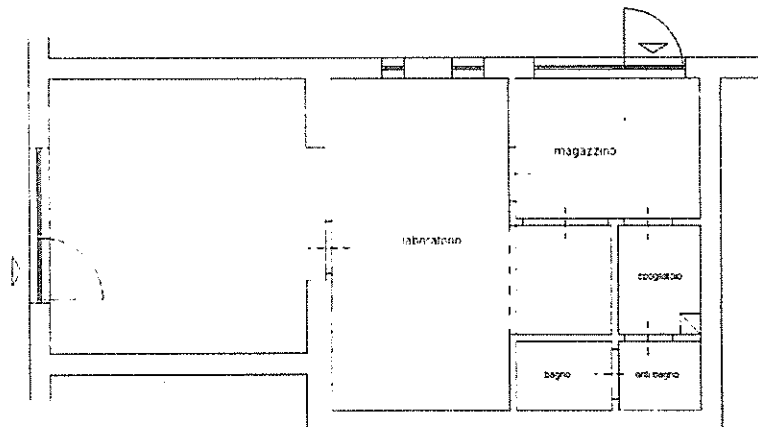

Ultima planimetria in atti

Data: 20/02/2017 - n. T230441 - Richiedente: CTTNN55D08B666J

Totale schede: 1 - Formato di acquisizione: A4(210x297) - Formato stampa richiesto: A4(210x297)

