




Lire
15

NUOVO CATASTO EDILIZIO URBANO

(R. DECRETO-LEGGE 13 APRILE 1939, N. 652)

Planimetria dell'immobile situato nel Comune di ROMA Via MINERBIO (VITINIA)
Ditta Soc. Imm. Promovica r.l. (I.M.P.A.V.)
Allegata alla dichiarazione presentata all'Ufficio Tecnico Erariale di ROMA

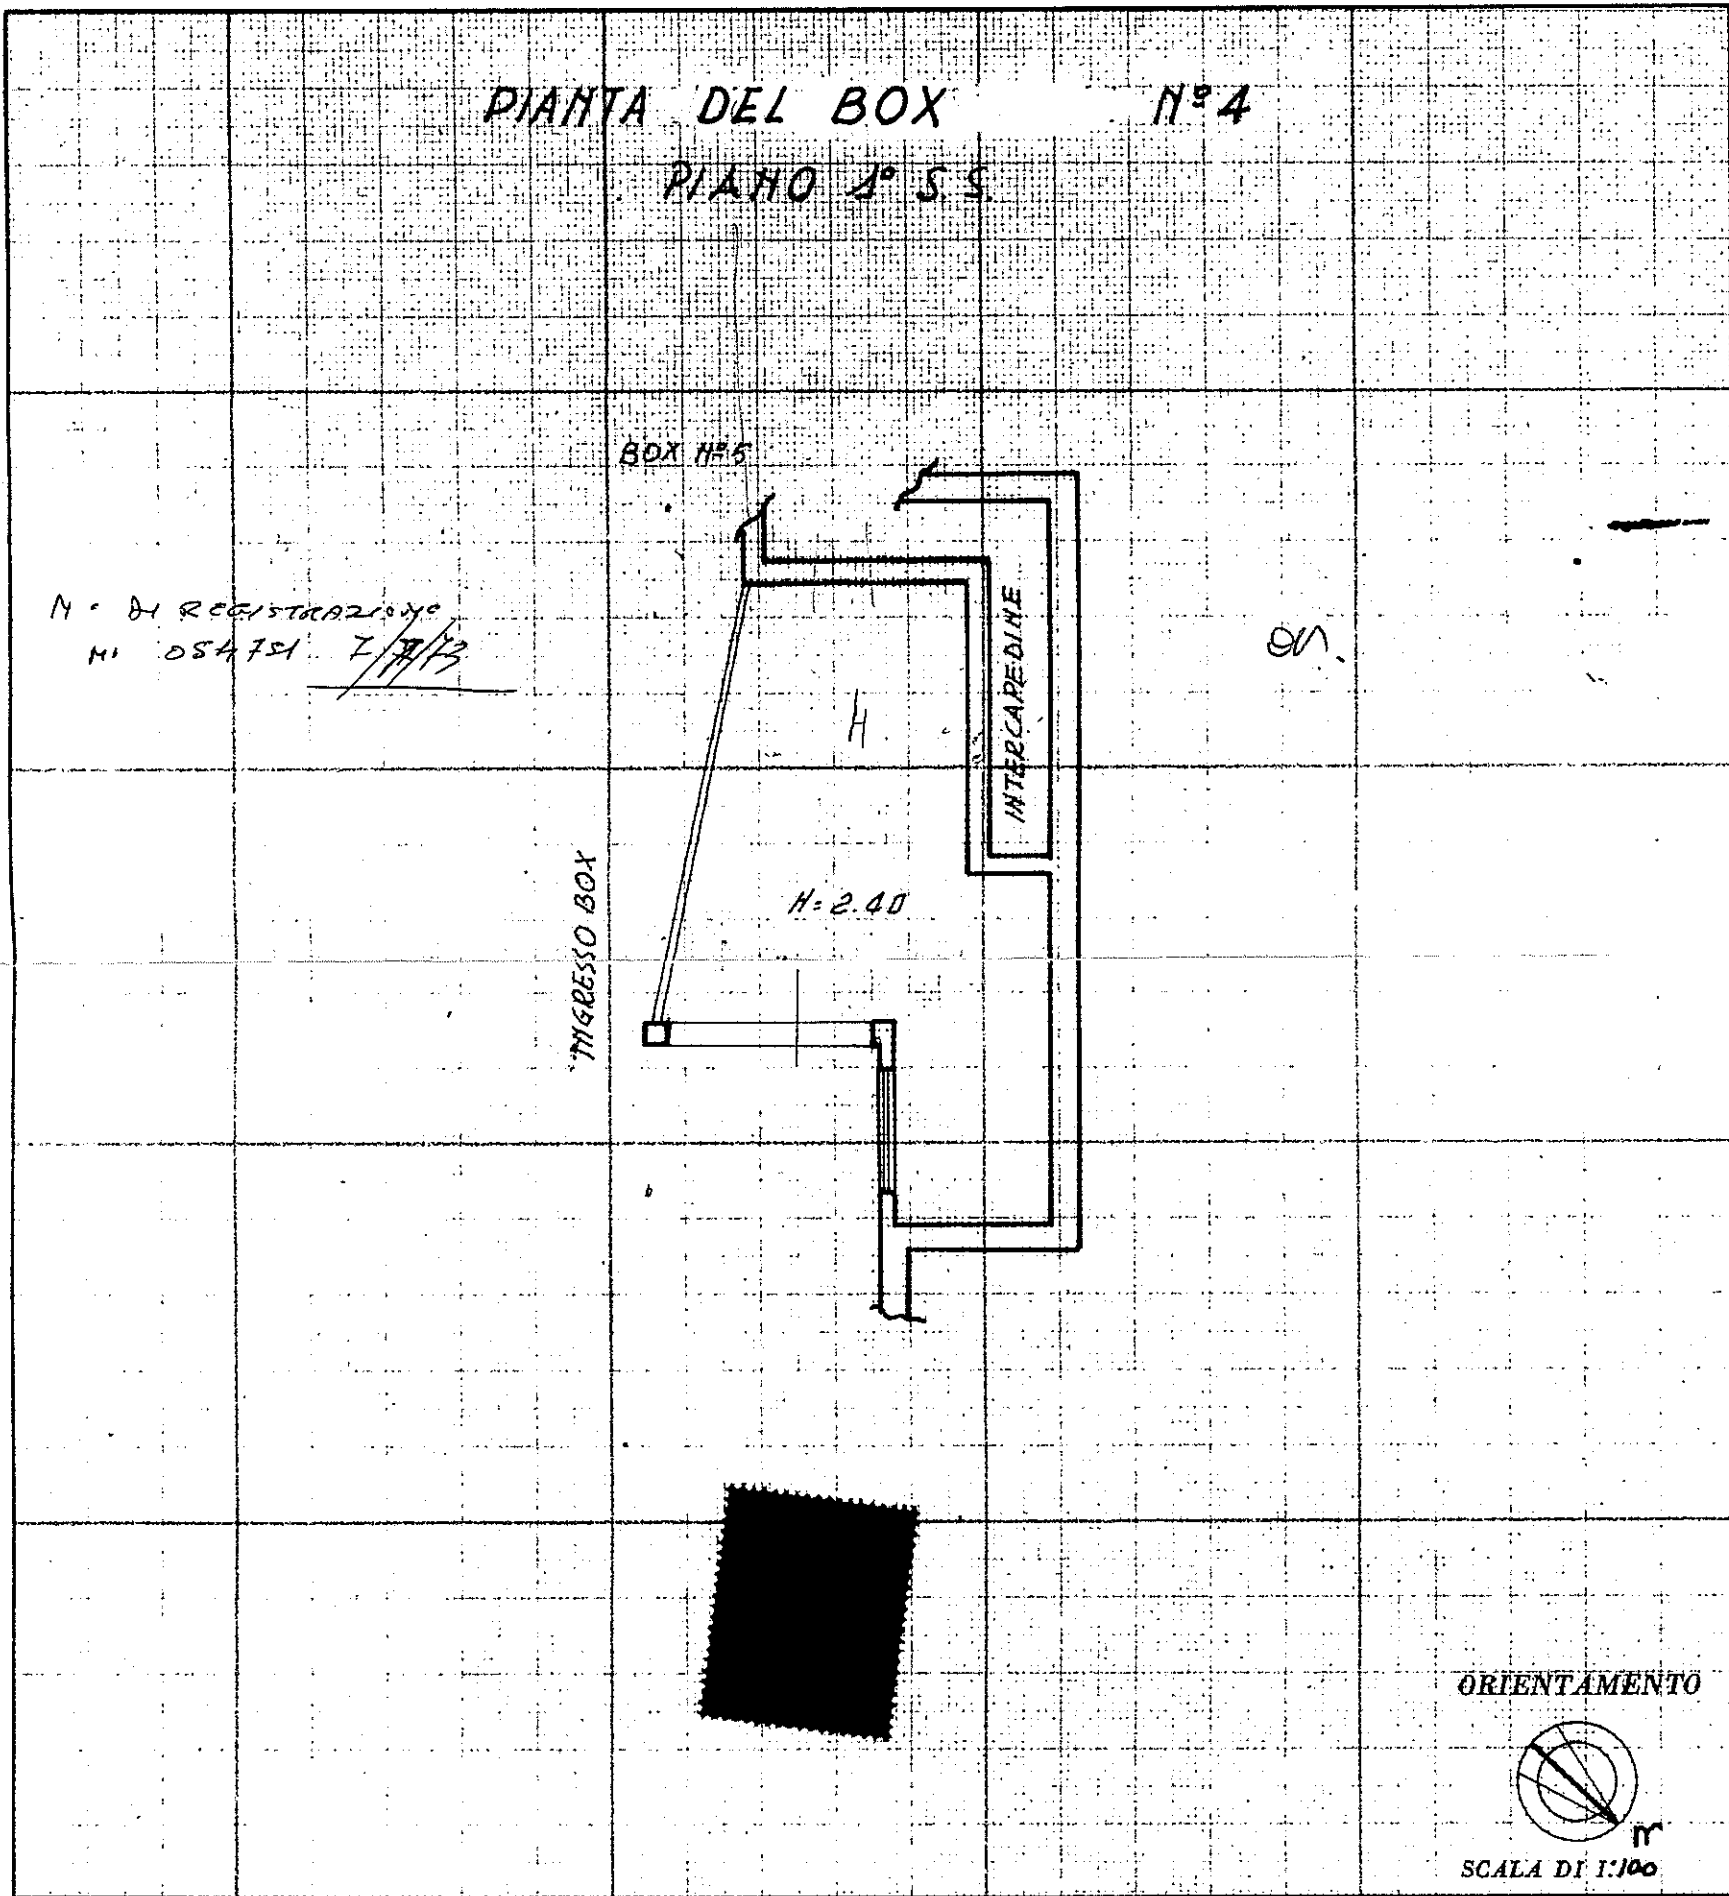

SPAZIO RISERVATO PER LE ANNOTAZIONI D'UFFICIO

DATA
PROT. N°

Compilata dal GEOMETRA
(Titolo, nome e cognome del tecnico)
CARLO MANCINI
Iscritto all'Albo de' GEOMETRI
della Provincia di ROMA
DATA 27-7-973
Firma: Carlo Mancini