

**Agenzia del Territorio
CATASTO FABBRICATI
Ufficio Provinciale di
Roma**

Dichiarazione protocollo n. RM0625887 del 04/06/2012

Planimetria di u.i.u. in Comune di Roma

Via Argelato

civ. 76

Identificativi Catastali:

Sezione:

Foglio: 1125

Particella: 2155

Subalterno: 602

Compilata da:
Oppedisano Pasquale

Iscritto all'albo:
Geometri

Prov. Latina

N. 1609

Scheda n. 1

Scala 1:200

PIANO TERRA

h 3.00



PIANO PRIMO

h 3.00

MAPPALE 2548

MAPPALE 2156

MAPPALE 322

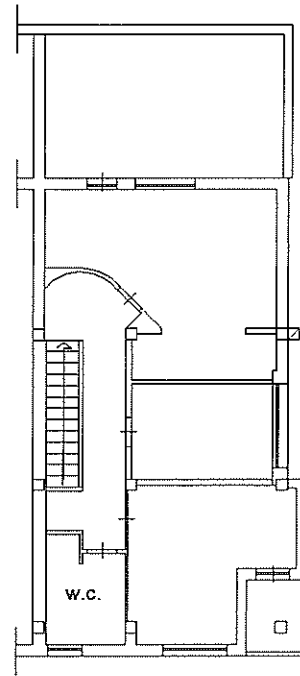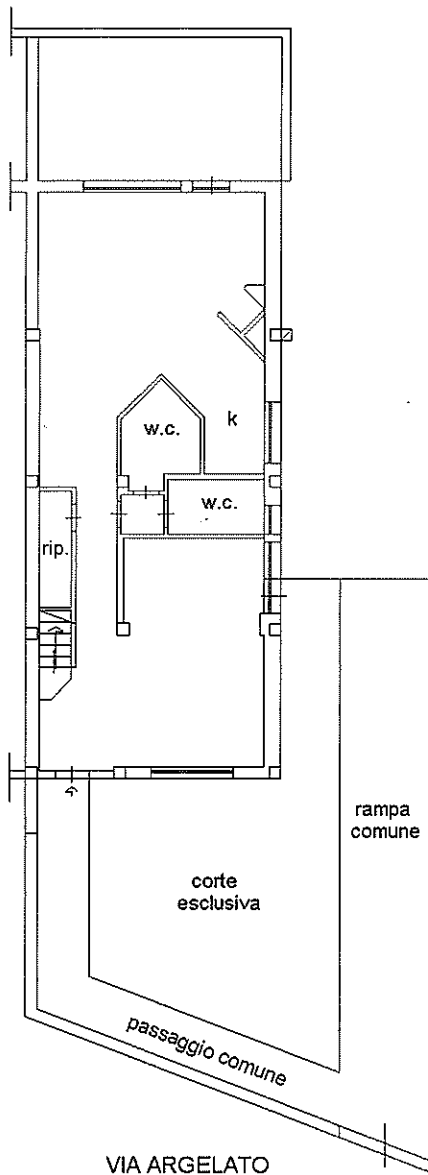

Ultima planimetria in atti

**Agenzia del Territorio
CATASTO FABBRICATI
Ufficio Provinciale di
Roma**

Dichiarazione protocollo n. RM0978386del 05/12/2006

Planimetria di u.i.u. in Comune di Roma

Via Argelato

civ. 76

Identificativi Catastali:

Sezione:

Foglio: 1125

Particella: 2155

Subalterno: 502

Compilata da:

Trisolino Antonio

Iscritto all'albo:


Geometri

Prov. Roma

N. 9410

Scheda n. 1

Scala 1:200

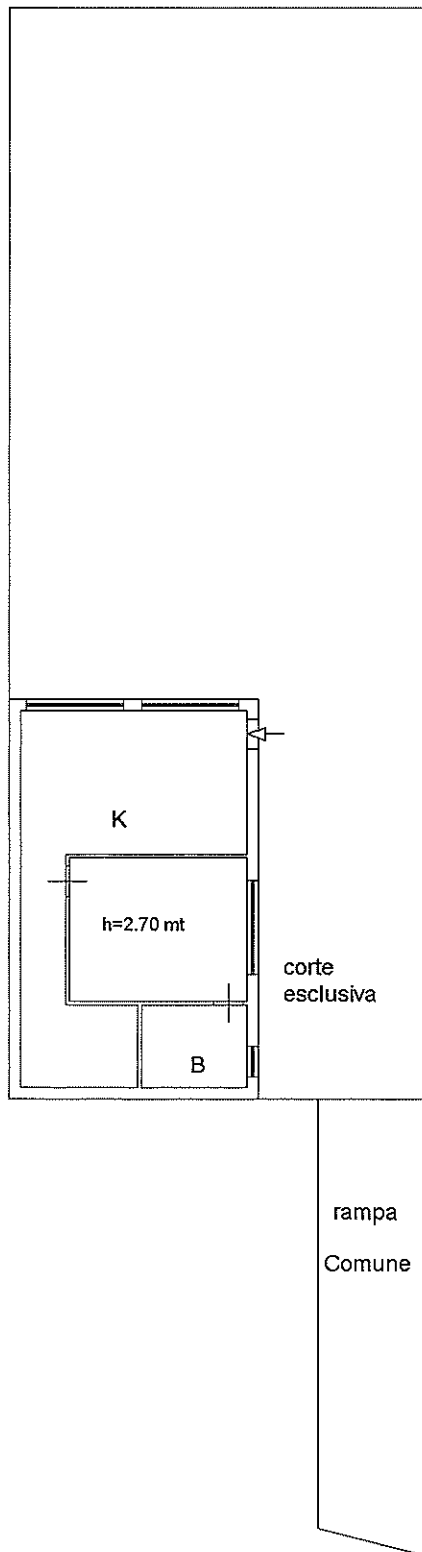

Piano S1

Via Argelato

Ultima planimetria in atti

Catasto dei Fabbricati - Situazione al 13/09/2022 - Comune di ROMA(H501) - < Foglio 1125 - Particella 2260 - Subalterno > - Uiu graffiata
VIA ARGELATO n. 76 Piano S1