

**Agenzia del Territorio
CATASTO FABBRICATI
Ufficio Provinciale di
Roma**

Dichiarazione protocollo n. RM0822754 del 11/07/2011

Planimetria di u.i.u. in Comune di Roma

Via Castiglione De' Pepoli

Identificativi Catastali:

Sezione:

Foglio: 1125

Particella: 442

Subalterno: 515

Compilata da:

Scheda n. 1


Scala 1:100

**PIANO S2
BOX AUTO**

H max 3,42 mt.

H min 3,00 mt

SPAZIO DI MANOVRA ESTERNO

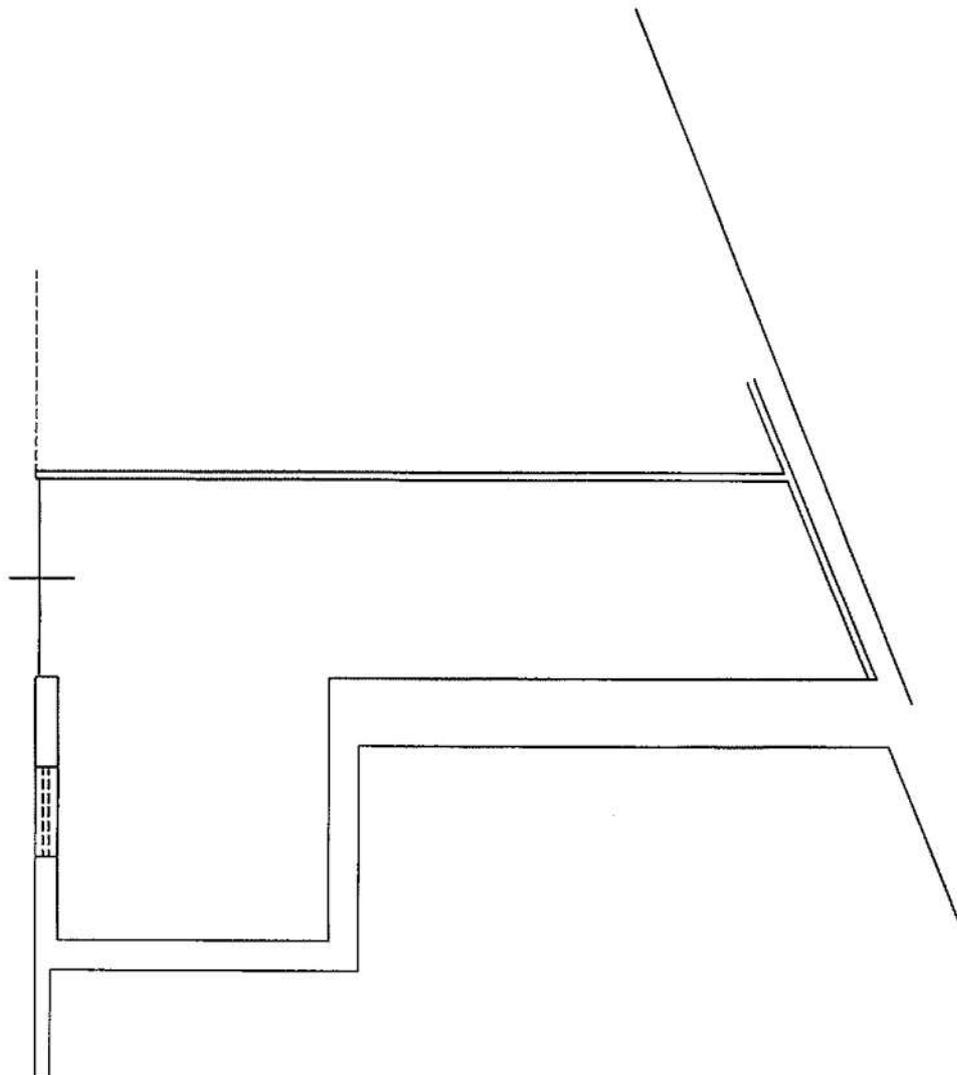

ORIENTAMENTO



Ultima planimetria in atti

Data: 09/11/2022 - n. T72046 - Richiedente:

Totale schede: 1 - Formato di acquisizione: A4(210x297) - Formato stampa richiesto: A4(210x297)