

Agenzia delle Entrate CATASTO FABBRICATI Ufficio Provinciale di Roma	Dichiarazione protocollo n. RM0177105del 07/04/2017 Planimetria di u.i.u. in Comune di Roma Via Codigoro civ. 3	
	Identificativi Catastali: Sezione: Foglio: 1125 Particella: 149 Subalterno: 514	Compilata da: Bruno Liborio Mario Iscritto all'albo: Dottori Agronomi E Forestali Prov. Caltanissetta N. 46
	Scheda n. 1 Scala 1:200	

ALLEGATO


Rep. m. S1

RACE m. 191


Piano S1

Interno B-1

H = 3,40 m.

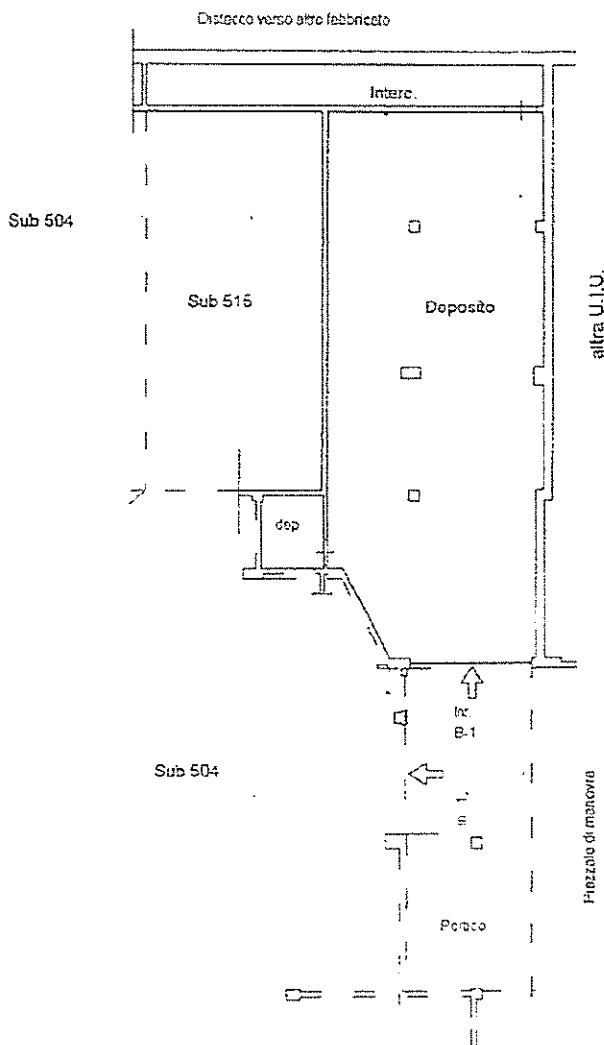

Handwritten signatures and notes:
 P. Rossi
 P. Rossi
 P. Rossi

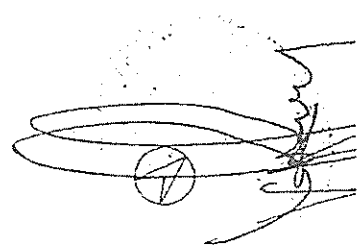

Ultima planimetria in atti