

Agenzia del Territorio
CATASTO FABBRICATI
Ufficio Provinciale di
Roma

Dichiarazione protocollo n. RM0154498 del 12/02/2007

Planimetria di u.i.u. in Comune di Roma

Via Sarsina

Identificativi Catastali:

Sezione:

Foglio: 1125

Particella: 2514

Subalterno: 509

Compilata da:



Scheda n. 1

Scala 1:100

BOX P. S2

INT. 1

H. = 2.70 m.

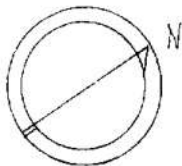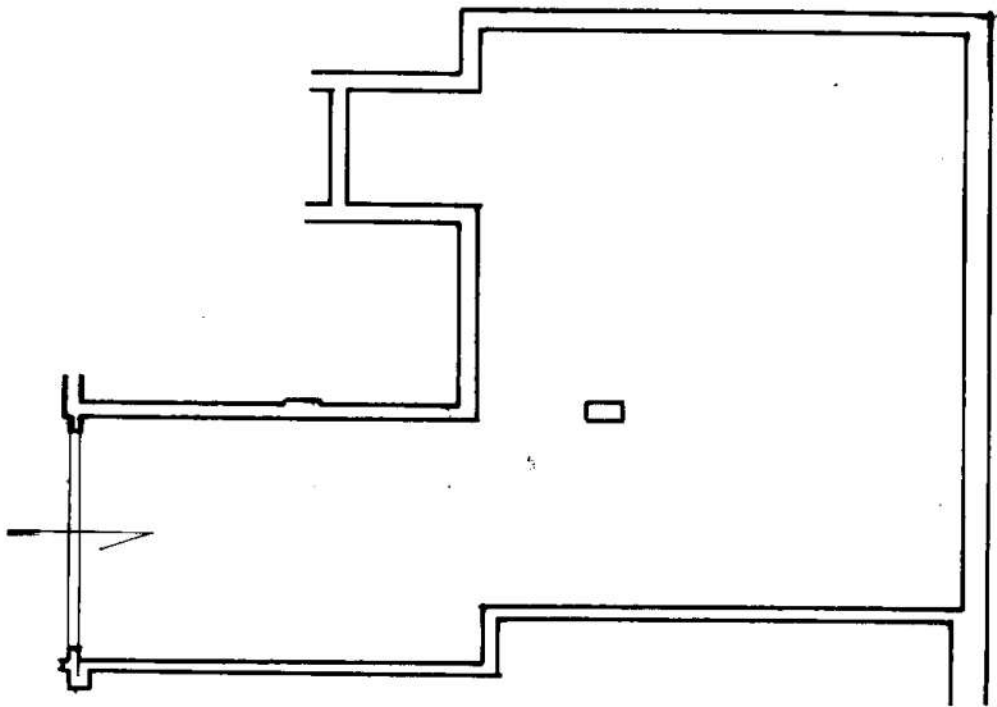

Sc. 1:100

10 metri