

**Agenzia del Territorio
CATASTO FABBRICATI
Ufficio Provinciale di
Roma**

Dichiarazione protocollo n. RM0154498 del 12/02/2007

Planimetria di u.i.u. in Comune di Roma

Via Sarsina

Identificativi Catastali:

Sezione:

Foglio: 1125

Particella: 2514

Subalterno: 508



Compilata da:

Scheda n. 1

Scala 1:100

ABITAZIONE P. PS2

H. media = 2,70 m

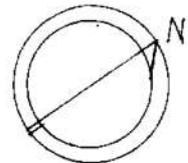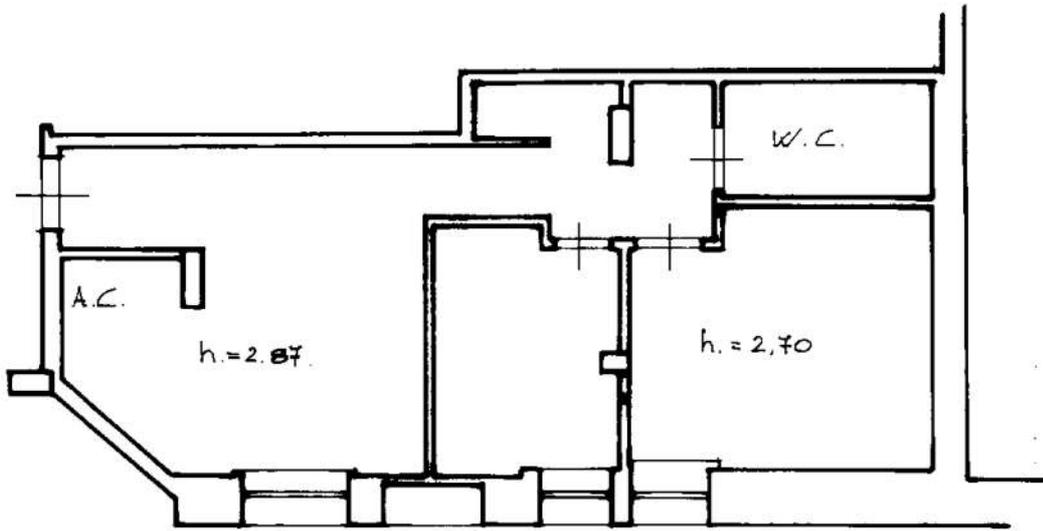

SC. 1:100

10 metri