

**Agenzia delle Entrate
CATASTO FABBRICATI
Ufficio Provinciale di
Roma**

Dichiarazione protocollo n. RM0400273ae1 08/08/2019

Comune di Roma
Via Casola Valsenio


Identificativi Catastali:
Sezione:
Foglio: 1125
Particella: 222
Subalterno: 10

Compilata da:

Planimetria

Scheda n. 1 Scala 1:100

Piano Primo
Abitazione
Int.4
h.= 3.00 mt

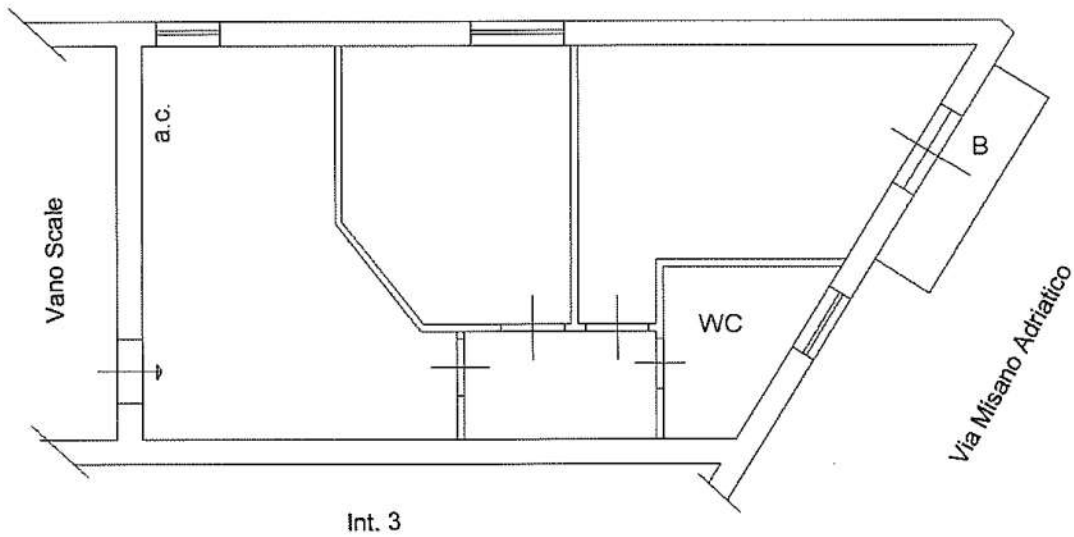

Ultima planimetria in atti