

Comune di Roma  
Ufficio del Territorio  
CATASTO FABBRICATI  
Ufficio Provinciale di  
Roma

Dichiarazione protocollo n. RM0926766del 17/11/2006

Planimetria di u.i.u. in Comune di Roma

Via Angelo Olivieri

civ. 138

Identificativi Catastali:

Sezione:

Foglio: 1096

Particella: 99

Subalterno: 530

Compilata da:

Grilli Pierluigi

Iscritto all'albo:  
Ingegneri


Prov. Roma

N. 16537

Scala 1:100

APPARTAMENTO  
PIANO QUARTO  
SCALA C INT.16  
H=3.00m

APPARTAMENTO INT.17

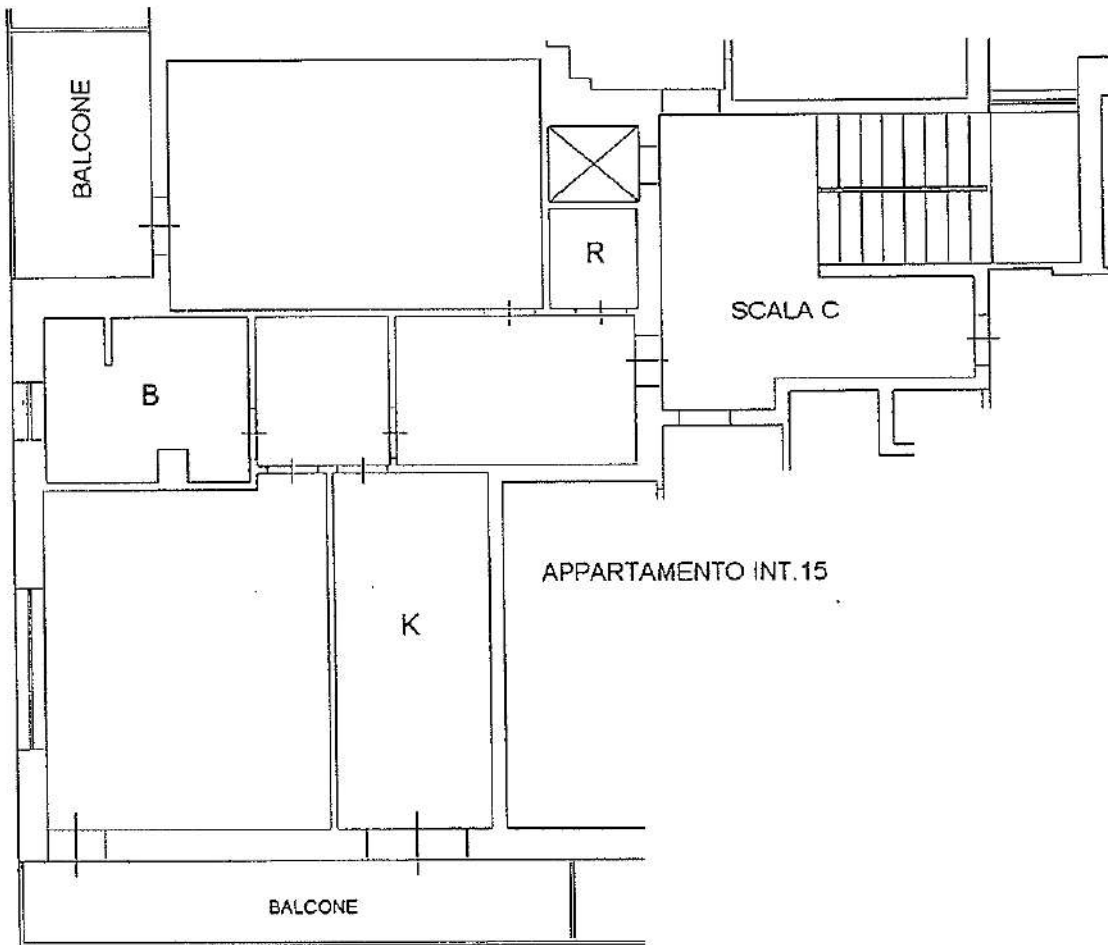

Catasto dei Fabbricati - Situazione al 07/04/2023 - Comune di ROMA(H501) - < Foglio 1096 - Particella 99 - Subalterno 530 >  
VIA ANGELO OLIVIERI n. 138 CAP. 00144 ROMA (RM) d.