

**Agenzia del Territorio
CATASTO FABBRICATI
Ufficio Provinciale di
Roma**

Dichiarazione protocollo n. RM0978386del 05/12/2006

Planimetria di u.i.u. in Comune di Roma

Via Argelato

civ. 76

Identificativi Catastali:

Sezione:

Foglio: 1125

Particella: 2155

Subalterno: 502

Compilata da:

Trisolino Antonio

Iscritto all'albo:


Geometri

Prov. Roma

N. 9410

Scheda n. 1

Scala 1:200

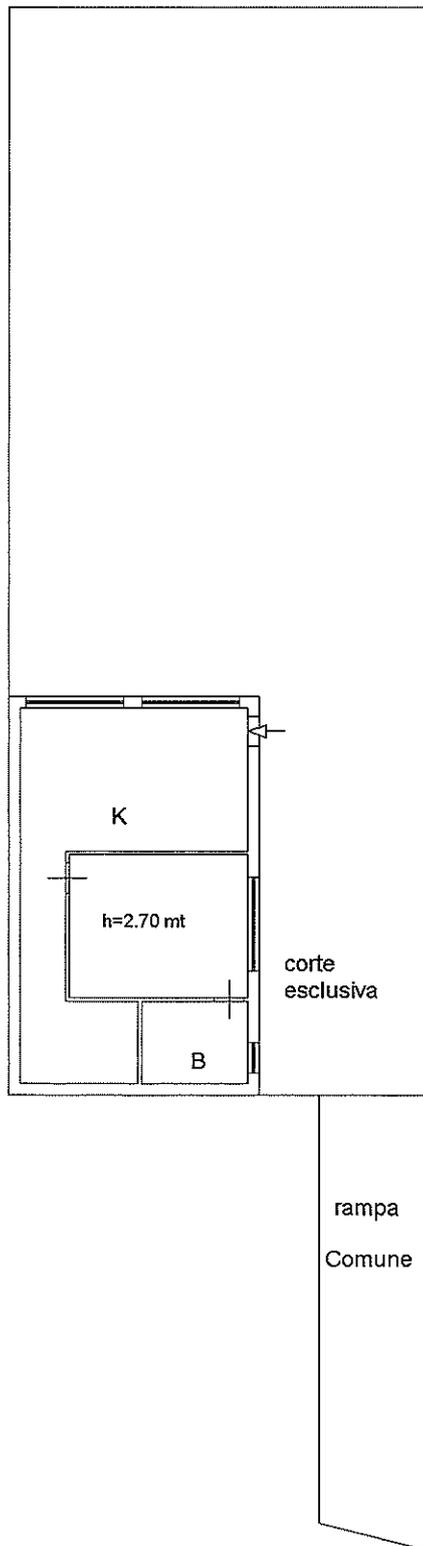

Piano S1

Via Argelato

Ultima planimetria in atti