

Agenzia del Territorio
CATASTO FABBRICATI
Ufficio Provinciale di
Roma

Dichiarazione protocollo n. del

Planimetria di u.i.u. in Comune di Roma

Via Budrio

civ. SNC

Identificativi Catastali:

Sezione:

Foglio: 1125

Particella: 2561

Subalterno: 18

Compilata da:
Maresi Massimo

Iscritto all'albo:
Geometri



Prov. Roma

N. 7320

Scheda n. 1

Scala 1:100

- PIANO S. 2 -
POSTO AUTO H= 2.60 m

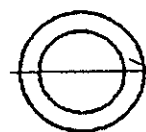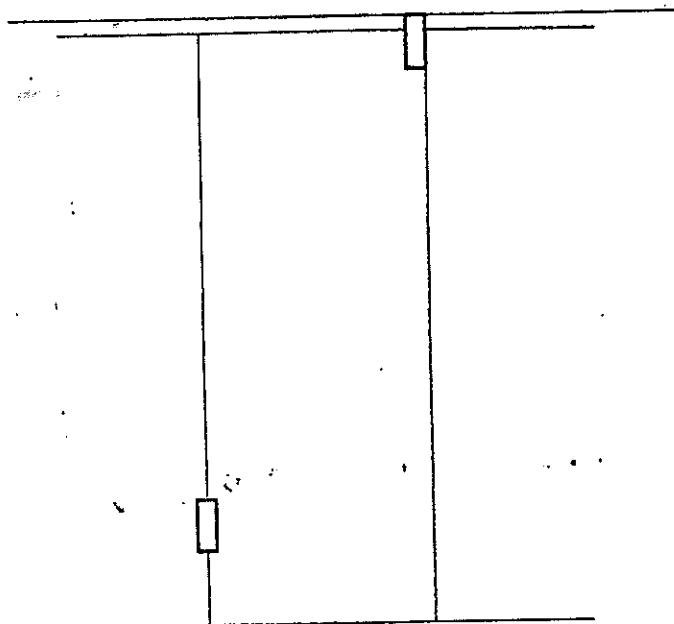

Rapp. 1:100