

Agenzia delle Entrate
CATASTO FABBRICATI
Ufficio Provinciale di
Roma

Dichiarazione protocollo n. RM0331995del 25/06/2023

Comune di Roma

Via Massa Fiscaglia

civ. 53

Identificativi Catastali:

Sezione:

Foglio: 1125

Particella: 715

Subalterno: 10

Compilata da:

Formaggi Piero

Iscritto all'albo:

Geometri

Prov. Frosinone

N. 1372



Planimetria

Scheda n. 1

Scala 1:200

PIANO SECONDO SOTTOSTRADA

int. 1 h.mt.2.90.

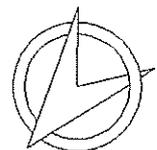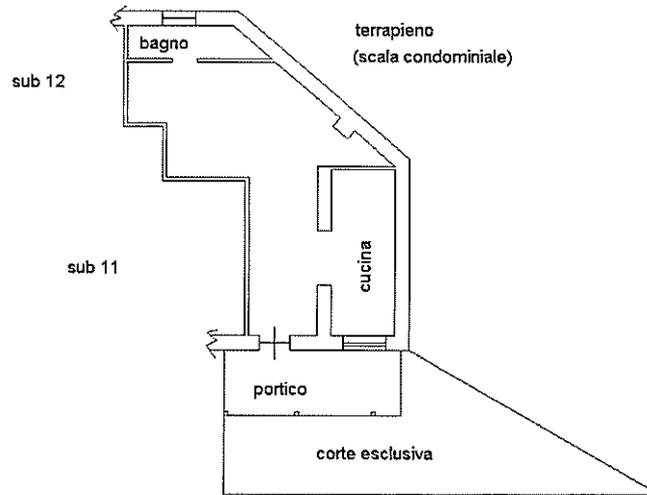

Ultima planimetria in atti

Data: 12/10/2023 - n. T145812 - Richiedente: TRNLSS81B08H501V

Totale schede: 1 - Formato di acquisizione: A4(210x297) - Formato stampa richiesto: A4(210x297)

Catasto dei Fabbricati - Situazione al 12/10/2023 - Comune di ROMA(H501) - < Foglio 1125 - Particella 715 - Subalterno 10 > - Ulu grafica
VIA MASSA FISCAGLIA n. 53 Piano S2