

**Agenzia del Territorio
CATASTO FABBRICATI
Ufficio Provinciale di
Roma**

Dichiarazione protocollo n. RM1556011 del 27/11/2008

Planimetria di u.i.u. in Comune di Roma

Via Bagnocavallo

civ. 16

Identificativi Catastali:

Sezione:
Foglio: 1125
Particella: 349
Subalterno: 512

Compilata da:
Baldassarre Franco
Iscritto all'albo:
Geometri


Prov. Roma

N. 6109

Scheda n. 1

Scala 1:100

PIANO S1 ABITAZIONE INT. A H. 3,00

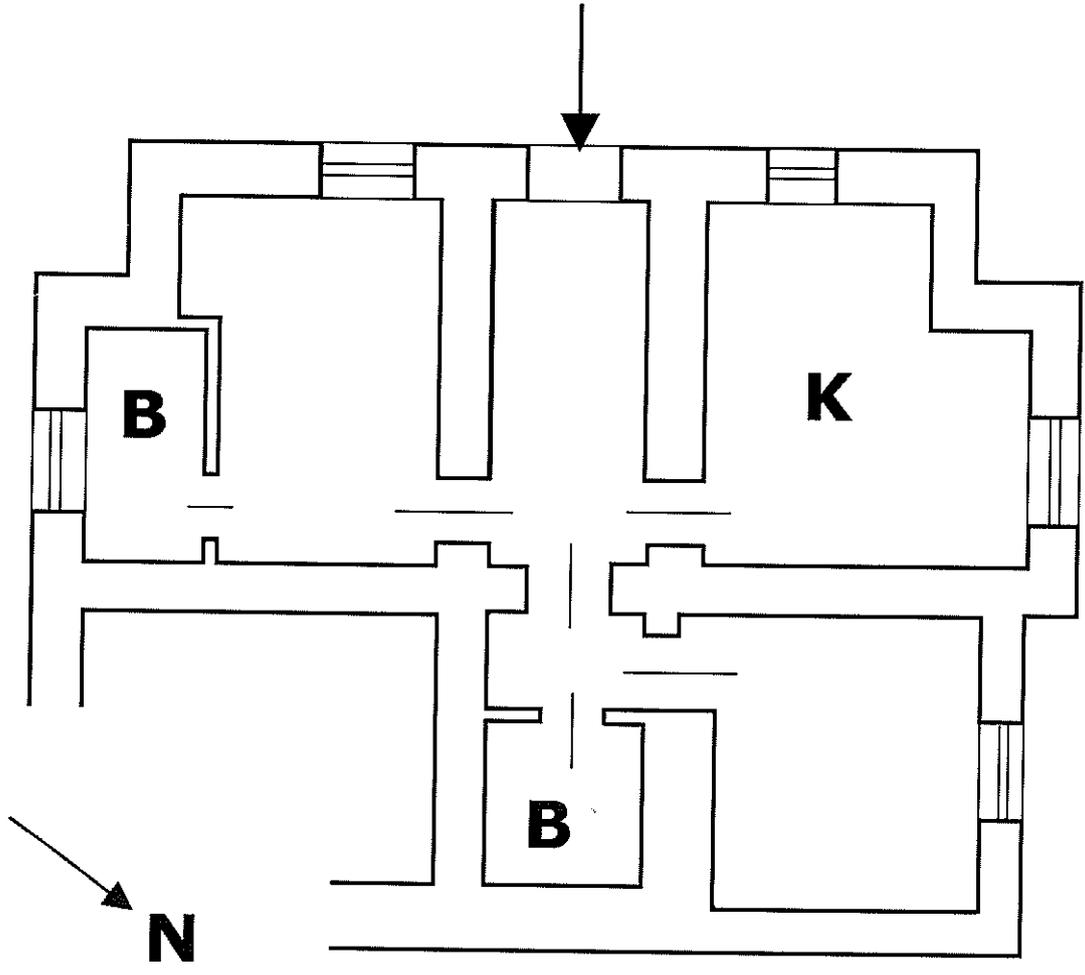

Catasto dei Fabbricati - Situazione al 07/08/2020 - Comune di ROMA (H501) - Foglio: 1125 - Particella: 349 - Subalterno: 512

Ultima planimetria in atti

Data: 07/08/2020 - n. T140773 - Richiedente: PGNBRN38L10H5010

Totale schede: 1 - Formato di acquisizione: A4(210x297) - Formato stampa richiesto: A4(210x297)