

**Agenzia del Territorio  
CATASTO FABBRICATI  
Ufficio Provinciale di  
Roma**

Dichiarazione protocollo n. RM1556011ae1 27/11/2008

Planimetria di u.i.u. in Comune di Roma

Via Bagnocavallo

civ. 16

Identificativi Catastali:

Sezione:

Foglio: 1125

Particella: 349

Subalterno: 513

Compilata da:

Baldassarre Franco

Iscritto all'albo:  
Geometri


Prov. Roma

N. 6109

Scheda n. 1

Scala 1:100

## PIANO S1 ABITAZIONE INT. B H. 2,83

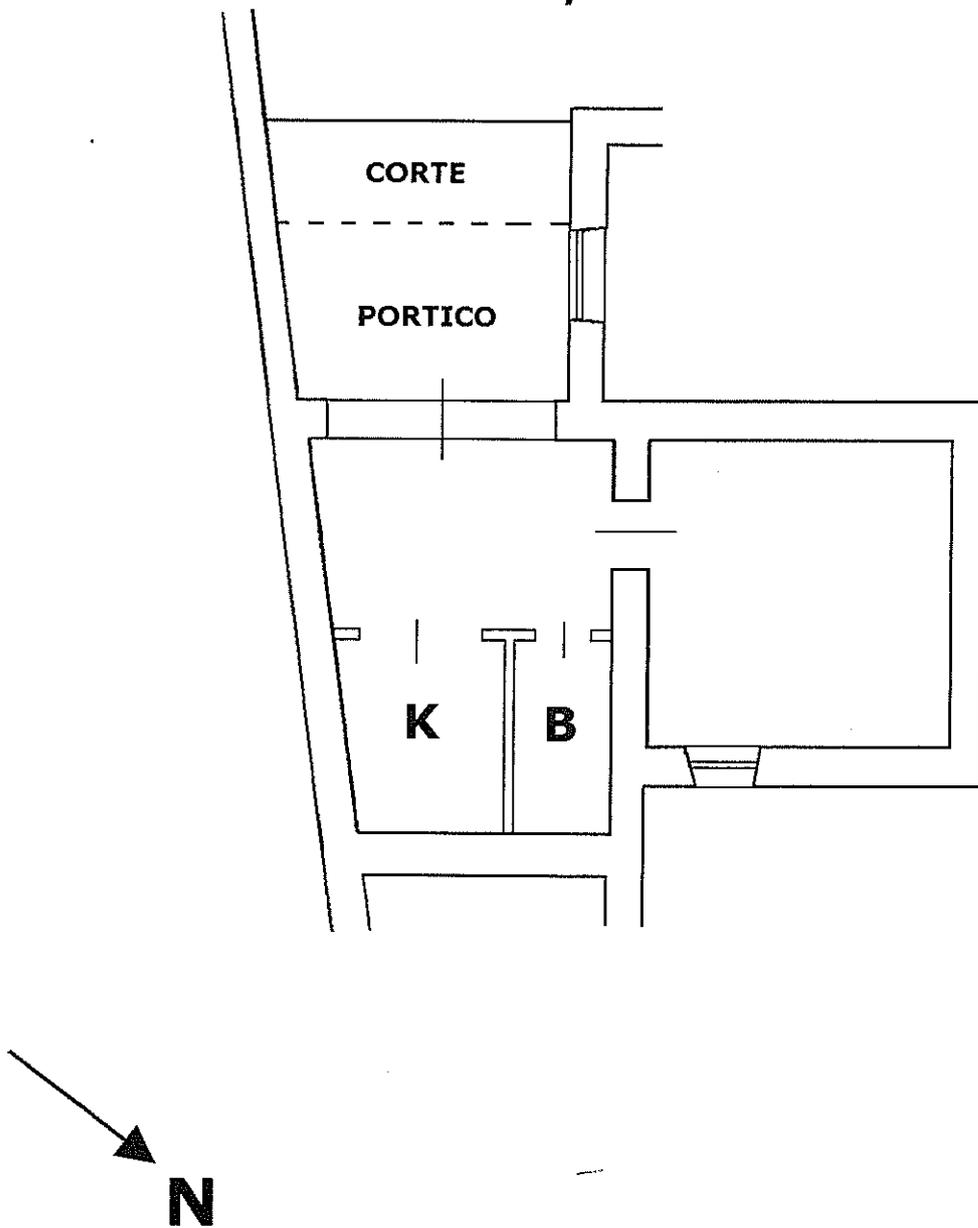

Catasto dei Fabbricati - Situazione al 22/09/2022 - Comune di ROMA(H501) - < Foglio 1125 - Particella 1514 - Subalterno 504 > - Uiu grafitata  
VIA BAGNOCAVATTO n. 16 Interno B Danno G1

Ultima planimetria in atti

Data: 22/09/2022 - n. T196335 - Richiedente: TRNLSS81B08H501V

Totale schede: 1 - Formato di acquisizione: A4(210x297) - Formato stampa richiesto: A4(210x297)