

Agenzia delle Entrate
CATASTO FABBRICATI
Ufficio Provinciale di
Roma

Dichiarazione protocollo n. RM0654762 del 24/12/2019

Comune di Roma

Via Sarsina

civ. 118

Identificativi Catastali:

Sezione:

Foglio: 1125

Particella: 216

Subalterno: 5

Compilata da:

Cellitti Alessandro

Iscritto all'albo:

Geometri

Prov. Roma


N. 6162

Planimetria

Scheda n. 1

Scala 1:100

NEGOZIO
Piano Terra
H= 3,20 m

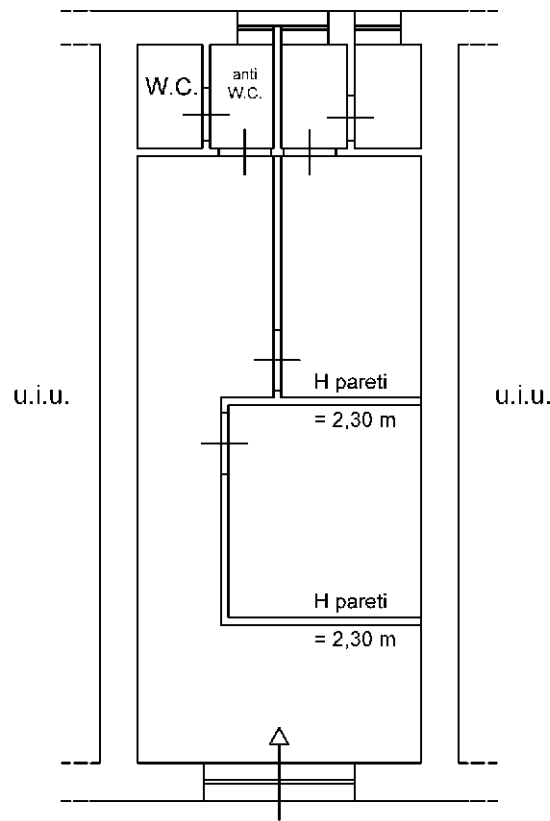

civ. 118

VIA SARSINA

