

Agenzia delle Entrate
CATASTO FABBRICATI
Ufficio Provinciale di
Roma

Planimetria di u.i.u. in Comune di Roma

Via Castel Guelfo

civ. 64-66

Identificativi Catastali:

Sezione:

Foglio: 1125

Particella: 2539

Subalterno: 12

Compilata da:
Maresi Massimo

Iscritto all'albo:
Geometri

Prov. Roma

N. 7340


Scheda n. 1

Scala 1:200


APPARTAMENTO PIANO TERRENO

SCALA B - INT.4

H: 2,70 mt

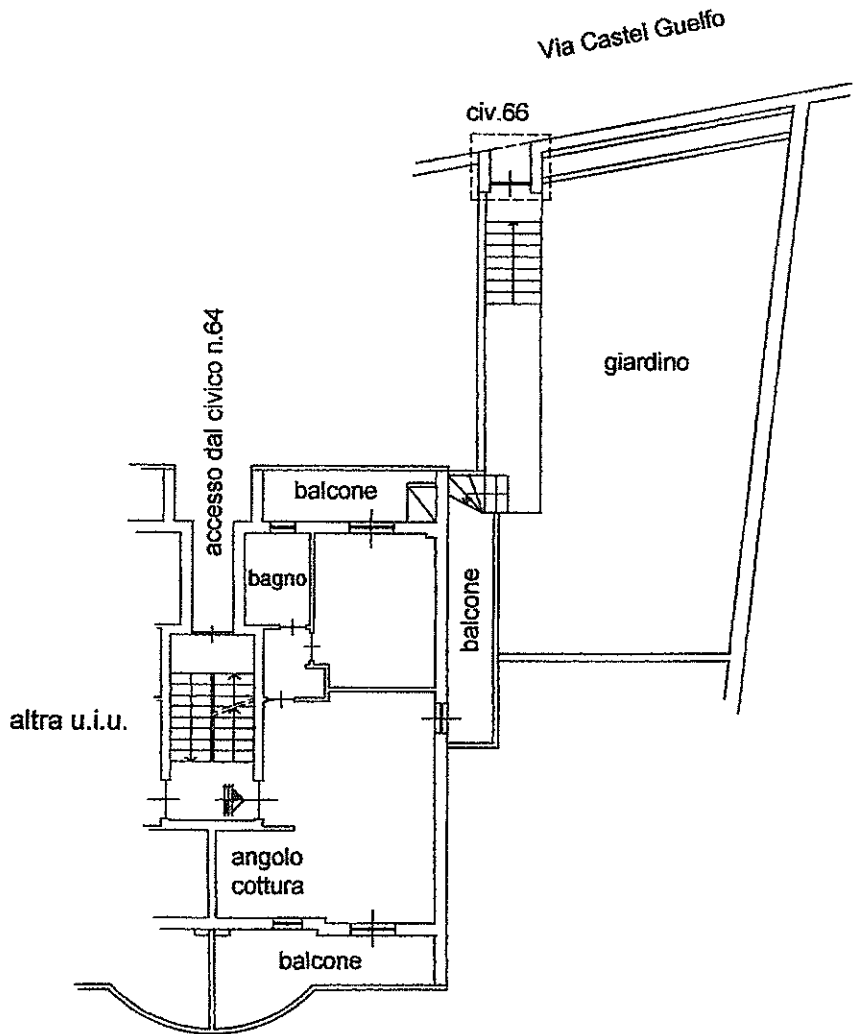


PIANO S2
CANTINA n.1
H: 3,24 mt

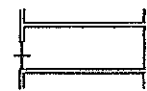

DISTACCO PART. 1327

ORIENTAMENTO

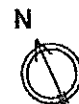

Catasto dei Fabbricati - Situazione al 06/05/2015 - Comune di ROMA (H501) - < Foglio: 1125 - Particella: 2539 - Subalterno: 12 >
VIA CASTEL GUELFO n. 64 n. 66 piano: T-S2 interno: 4 scala: B;

Ultima planimetria in atti

Data: 06/05/2015 - n. T8394 - Richiedente: MRSMSM65M22H501S

Totale schede: 1 - Formato di acquisizione: A4(210x297) - Formato stampa richiesto: A4(210x297)