


Dichiarazione protocollo n. RM1819434 del 29/12/2009	
Planimetria di u.i.u. in Comune di Roma	
Via Sarsina	civ. 27
Identificativi Catastali:	Compilata da: Caselgrandi Antonio
Sezione:	Iscritto all'albo: Geometri
Foglio: 1125	Prov. Roma
Particella: 77	N. 9612
Subalterno: 520	

**Agenzia del Territorio
CATASTO FABBRICATI
Ufficio Provinciale di
Roma**

Scheda n. 1 Scala 1:100

PIANO TERRA
NEGOZIO
H= 415

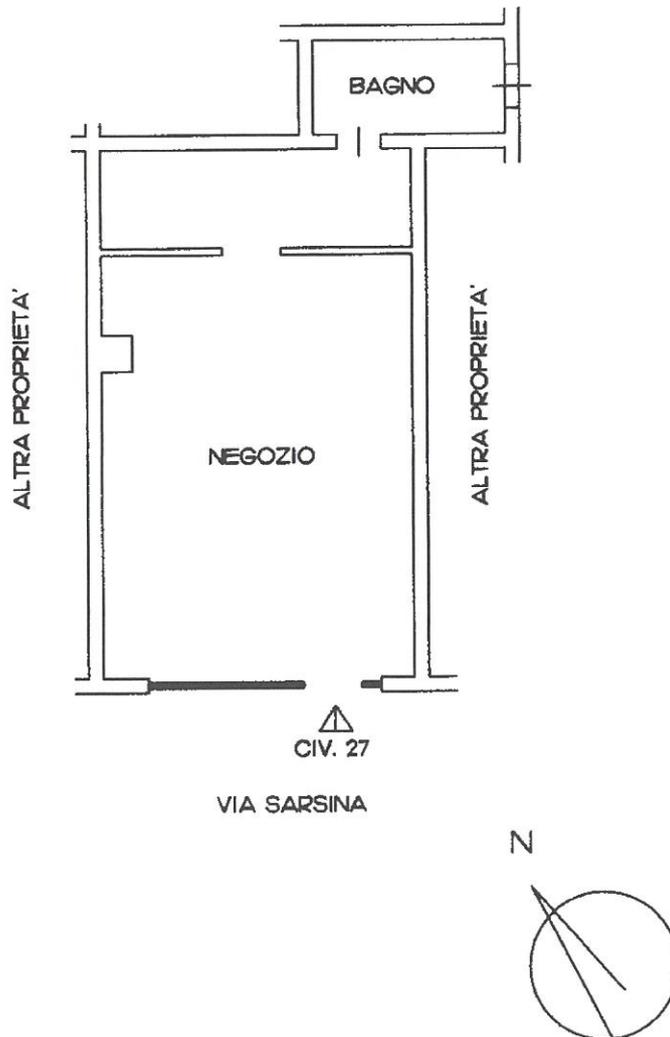

Ultima planimetria in atti

Data: 12/10/2022 - n. T92691 - Richiedente: DNGMRK75S03H501W

Totale schede: 1 - Formato di acquisizione: A4(210x297) - Formato stampa richiesto: A4(210x297)