

Agenzia delle Entrate
CATASTO FABBRICATI
Ufficio Provinciale di
Roma

Dichiarazione protocollo n. RM0228084del 15/04/2024

Comune di Roma

Via Mercato Saraceno

civ. 2

Identificativi Catastali:

Sezione:

Foglio: 1125

Particella: 430

Subalterno: 17

Compilata da:

Fidanza Valerio

Iscritto all'albo:

Ingegneri

Prov. Roma

N. 32836

Planimetria

Scheda n. 1


Scala 1:200

ABITAZIONE

Piano Terzo Interno 8

H=3,00 mt

Distacco su Via S. Arcangelo di Romagna

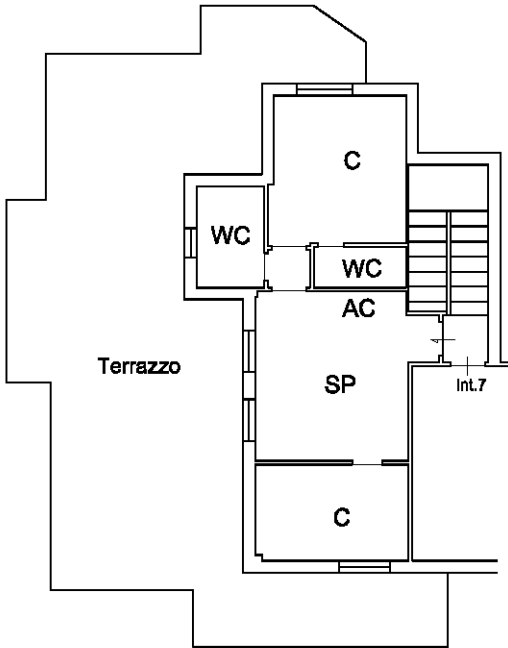

Distacco su Via Mercato Saraceno



Ultima planimetria in atti