


Agenzia del Territorio
CATASTO FABBRICATI
Ufficio Provinciale di
Roma

Dichiarazione protocollo n. RM1813892 del 24/12/2009	
Planimetria di u.i.u. in Comune di Roma	
Via Sarsina	civ. 22-24
Identificativi Catastali:	Compilata da:
Sezione:	Caselgrandi Antonio
Foglio: 1125	Iscritto all'albo:
Particella: 76	Geometri
Subalterno: 512	Prov. Roma
	N. 9612

Scheda n. 1 Scala 1:100

PIANO TERRA

H. = mt. 3.95

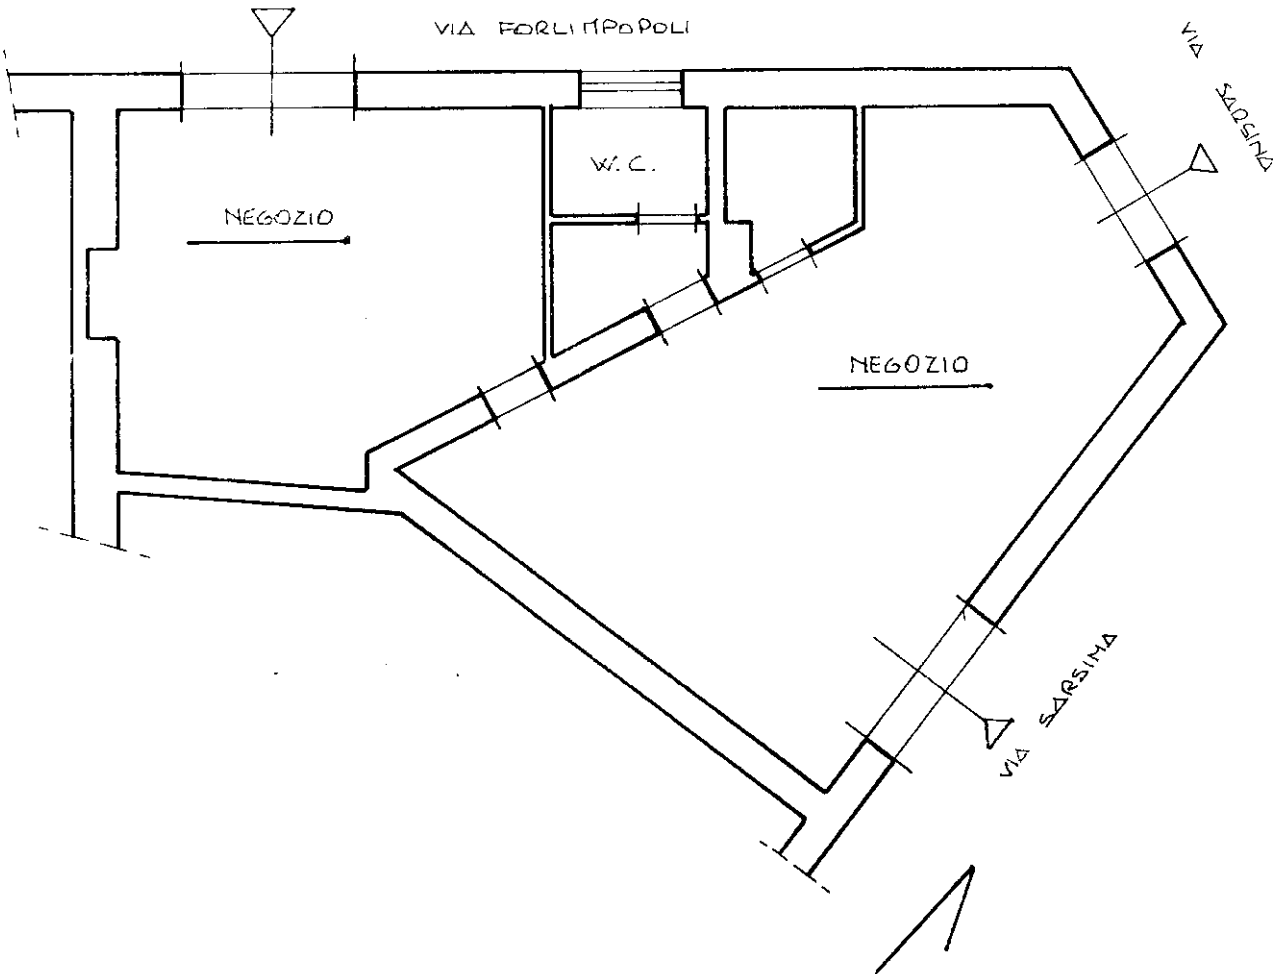

0.

Ultima planimetria in atti