Agenzia delle Entrate
CATASTO FABBRICATI
Ufficio Provinciale di
Roma

Dichiarazione protocollo n. RM0253716del 30/05/2018

Planimetria di u.i.u. in Comune di Roma

Via Sarsina

Identificativi Catastali:
Sezione:
Foglio: 1125
Particella: 491
Subalterno: 520

Iscritto all'albo:
Architetti
Prov. Roma N. 16397

Scheda n. 1 Scala 1:200

N

PIANO TERRA
INTERNO 4
ABITAZIONE
h=300 cm.

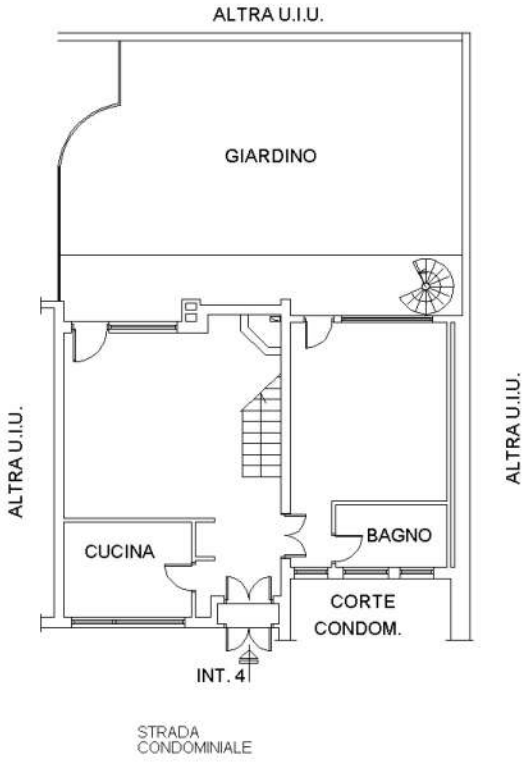

PIANO PRIMO
INTERNO 4
ABITAZIONE
h=300 cm.

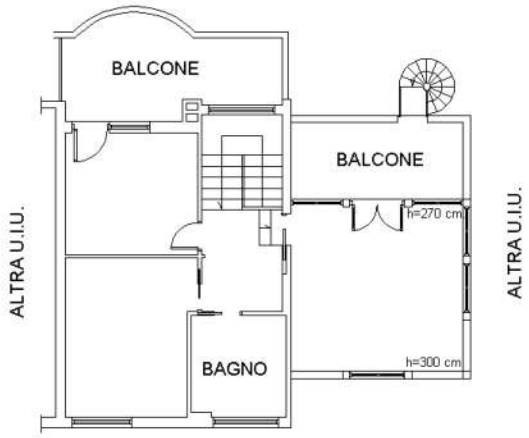

Ultima planimetria in atti

Data: 09/01/2024 - n.

Totale schede: 1 - Formato di acquisizione: A4(210x297) - Formato stampa richiesto: A4(210x297)